



PROTEZIONE VISIVA CON TONDELLI

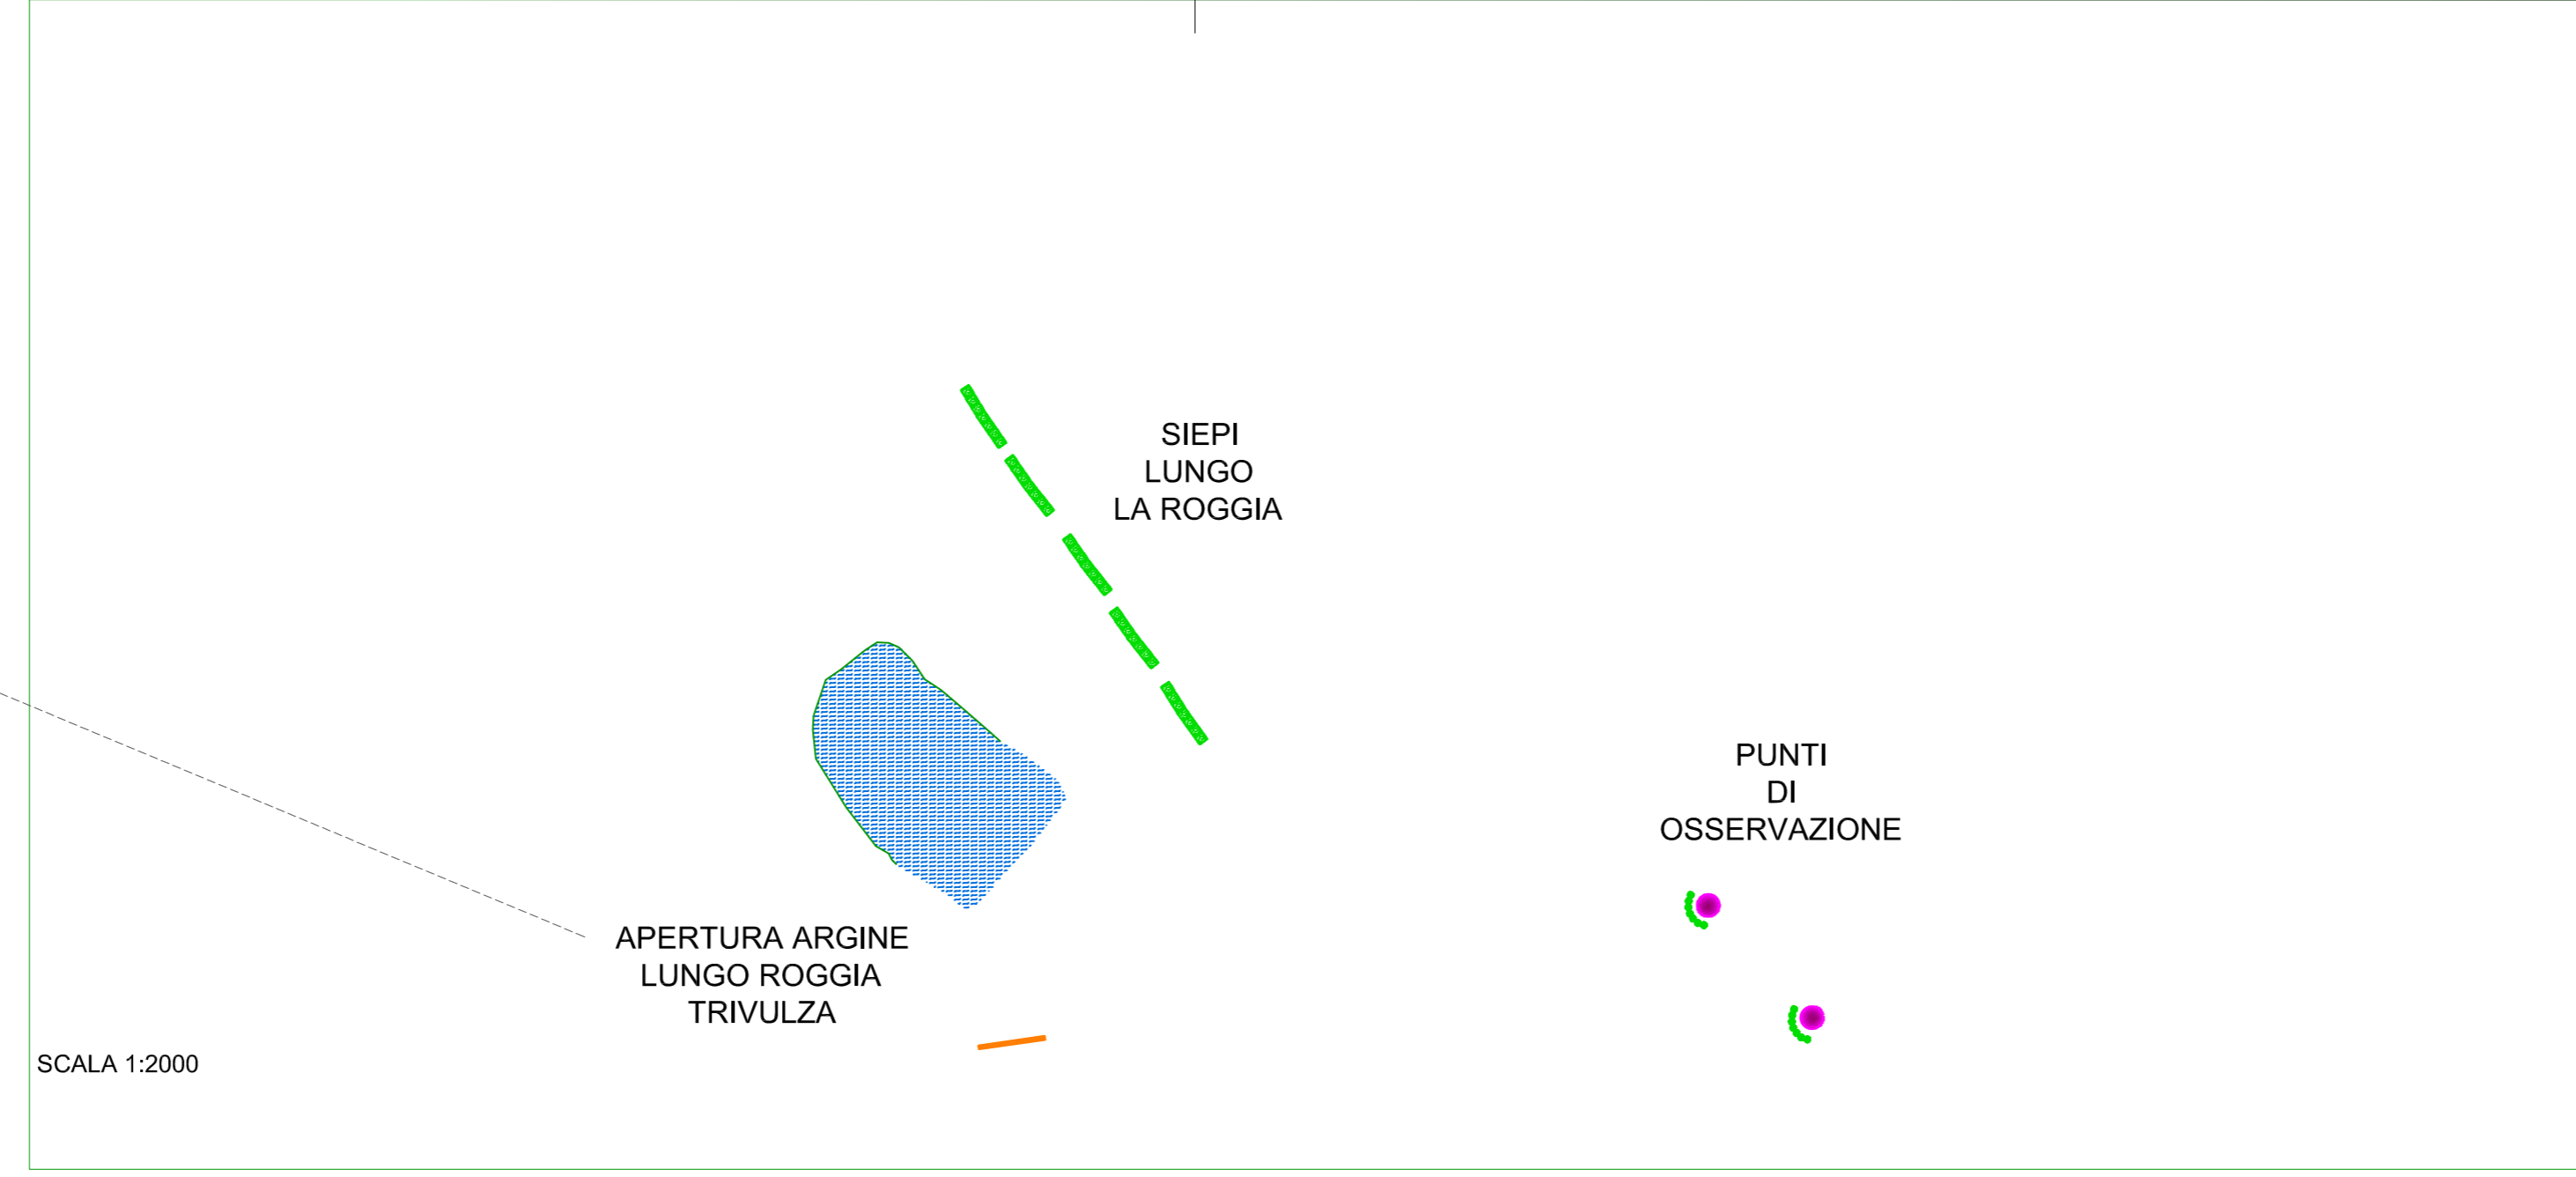

SCALA 1:2000

LEGENDA

- A AREA FRUIBILE
- B AREA ACCESSO RISERVATO AL PERSONALE TECNICO
- CONSOLIDAMENTO SPONDALE
- RIPROFILATURA SPONDE
- RIFUGI SOTTOSPONDA PER FAUNA ITTICA
- CEPPAIE (RIFUGI PER FAUNA ITTICA)
- + INCANNUCCIATA
- SIEPE OSCURANTE (CARPINO-PRUGNOLO)
- PISTA PEDONALE
- PASSERELLA PEDONALE IN LEGNO
- PUNTO DI OSSERVAZIONE

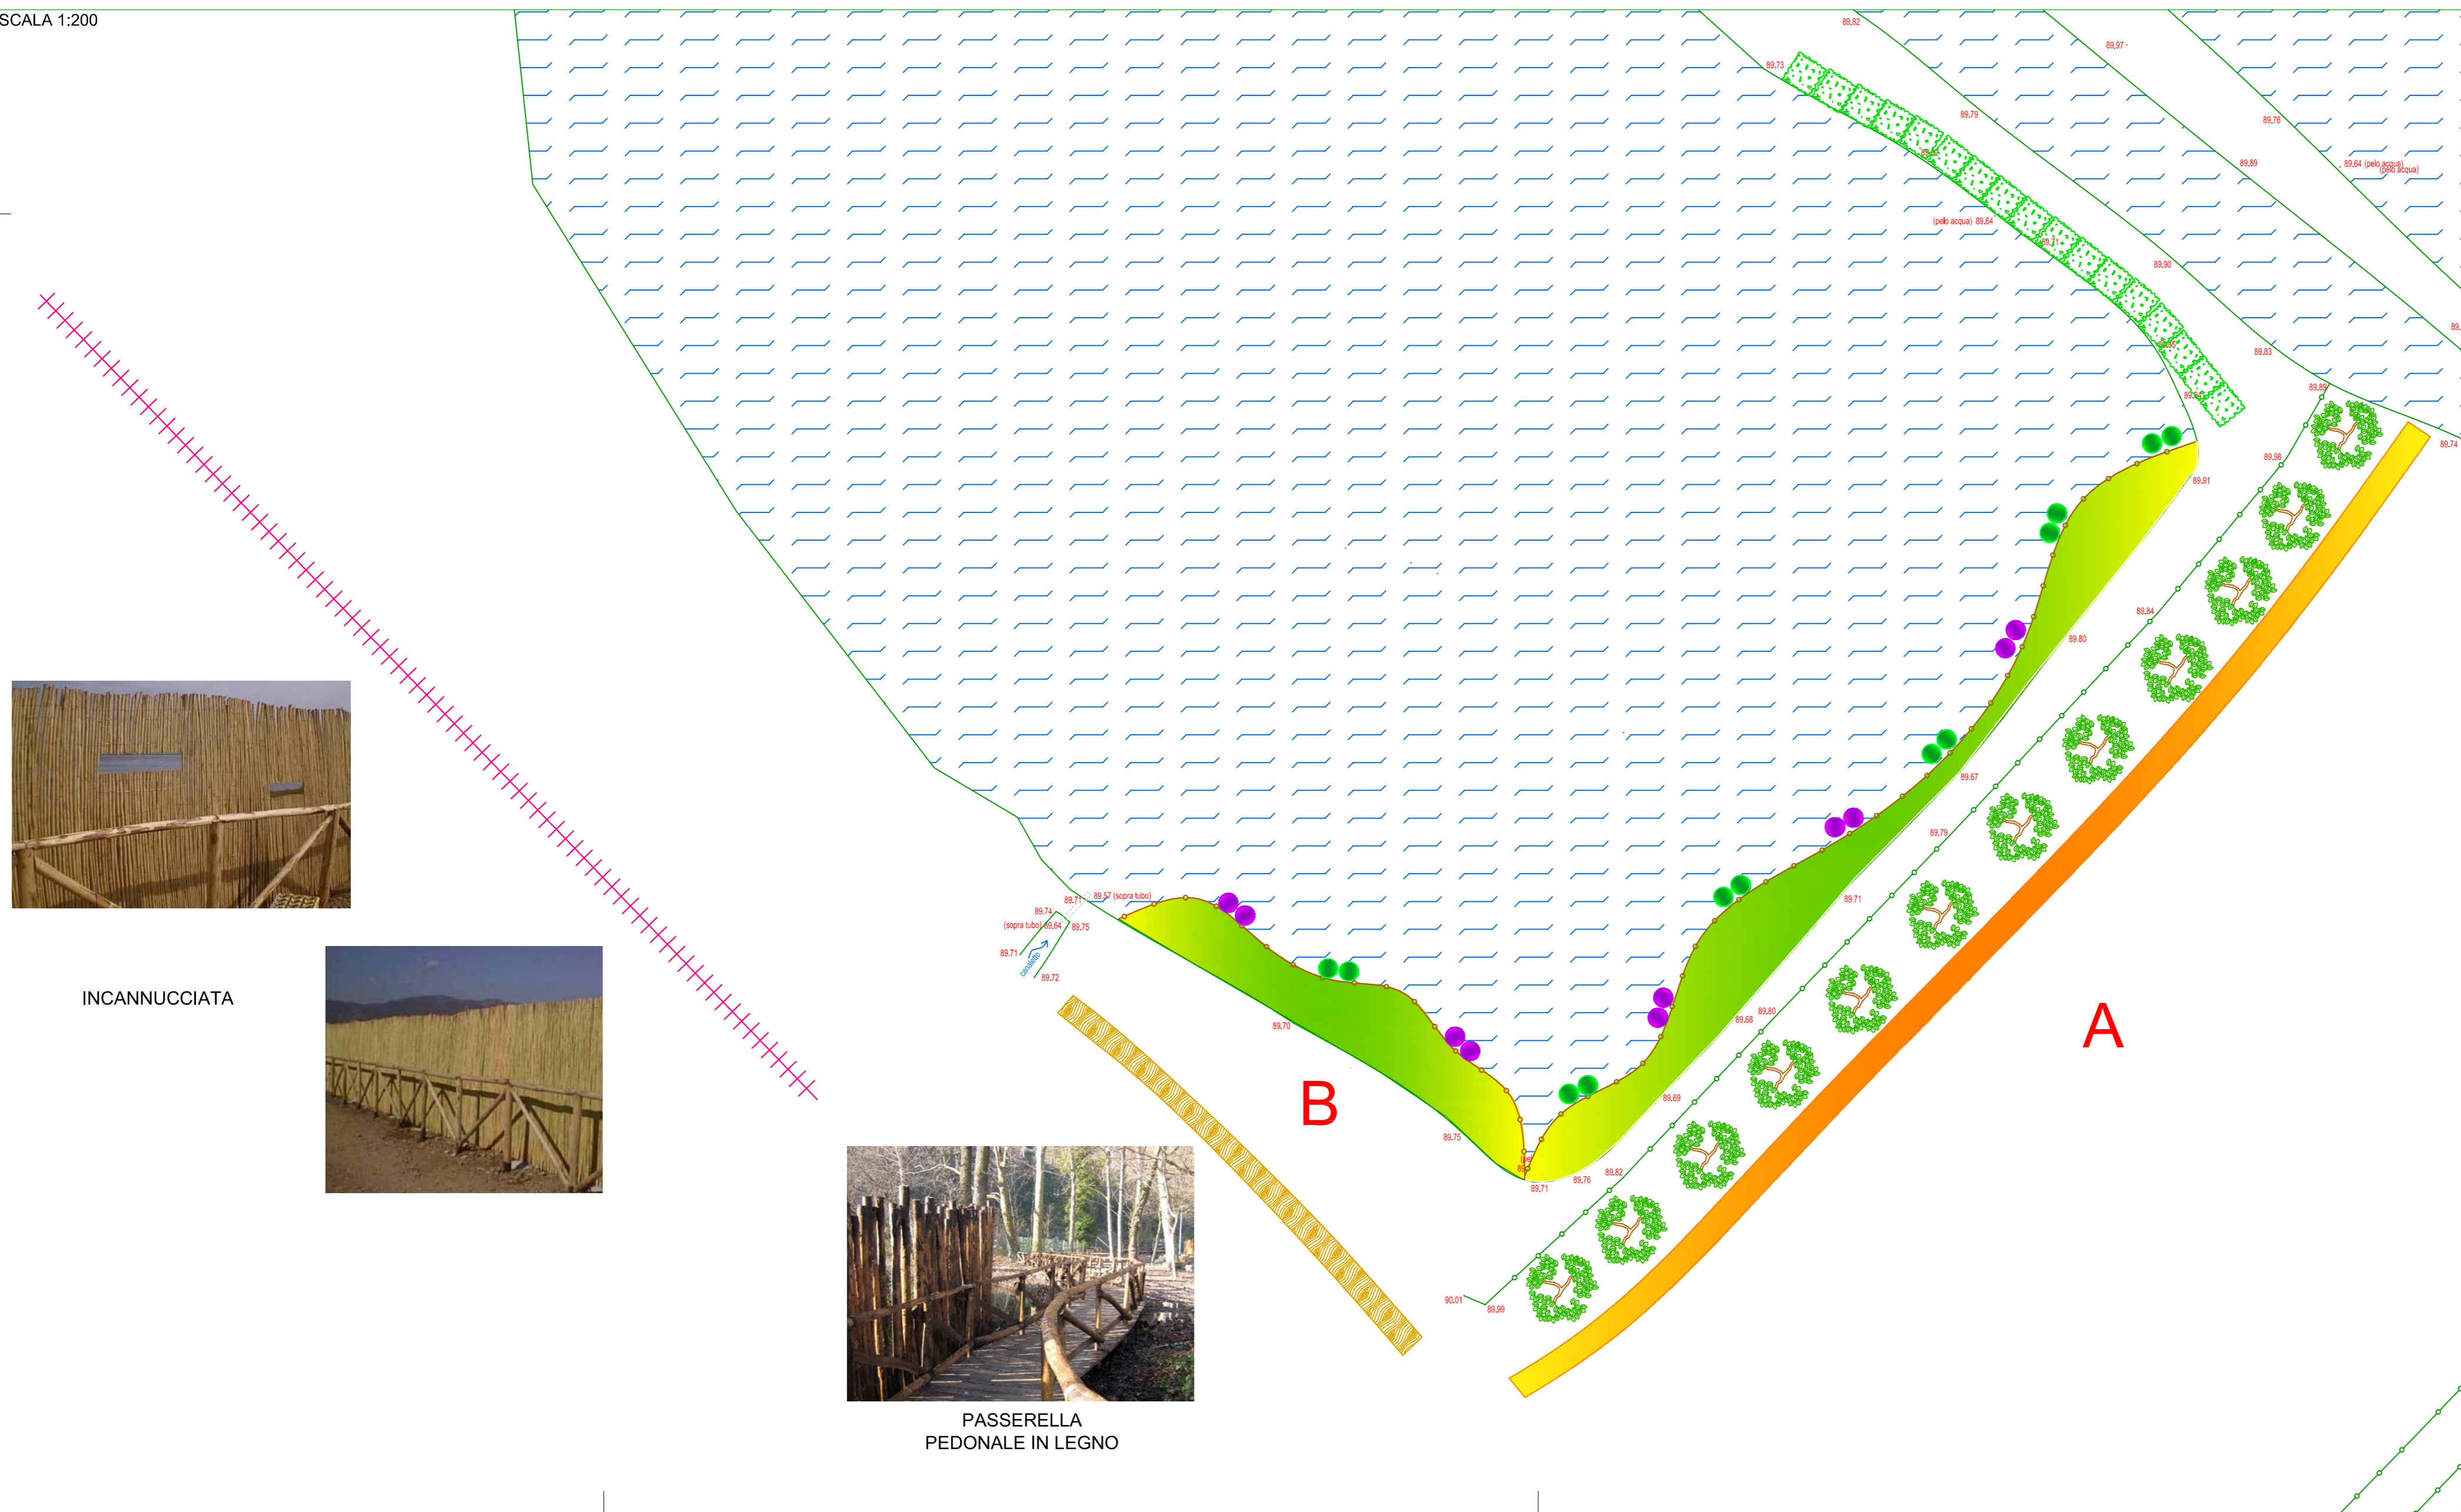

SCALA 1:200



INCANNUCCIATA



PASSERELLA PEDONALE IN LEGNO



LIPU  
**"BIODIVERSITÀ, LA CHIAVE PER IL FUTURO DELL'AREA METROPOLITANA"**  
**INTERVENTI DI RINATURALIZZAZIONE E SENSIBILIZZAZIONE NELLE AREE NATURALISTICHE DEL PARCO AGRICOLO SUD MILANO AREA UMIDA DI PASTURAGO (VERNATE)**

TAVOLA  
2

Scala: 1:200

UBICAZIONE INTERVENTI

Data: Giugno 2009

Rif. lavoro: 08-168